

Garde-corps modèle Victorien

Produits

Les garde-corps en aluminium assemblés mécaniquement se conforment aux normes du Code National du Bâtiment en vigueur.

Matériaux et détails

Tous les composants utilisés pour la fabrication des garde-corps sont des extrusions en alliage d'aluminium de grade 6063-t5 ou supérieur.

La base est en alliage 369 moulée sous pression.

Les adaptateurs muraux sont composés d'alliage 380 moulé sous pression.

Les barreaux mesurent 1-½" x 1-½". Ils sont disponible en version barreau tourné.

Les poteaux couramment utilisés mesurent 3" x 3" ou 5-½" x 5-½".

La visserie est en acier inoxydable et les ancrages sont en acier gradé avec recouvrement anticorrosion*. Les produits standard permettent de cacher les ancrages dans les bases et les adaptateurs.

Fini du garde-corps

Les garde-corps sont offerts dans une variété de couleurs standards de type Duracron™. Des couleurs hors standards et d'autres types de finis sont aussi disponibles*.

Fabrication / Installation

Les garde-corps sont pré assemblés en usine. Livrés sur le site, ceux-ci seront installés conformément aux plans et devis ainsi qu'aux normes en vigueur du Code National du Bâtiment.





Aluminium Williams offre aussi la prise de mesure et l'installation des produits architecturaux manufacturés dans ses installations.

Approbatons


Les dessins d'atelier seront soumis à un ingénieur certifié pour approbation, si requis*.

* Des frais peuvent s'appliquer.

pj: plan de modèle

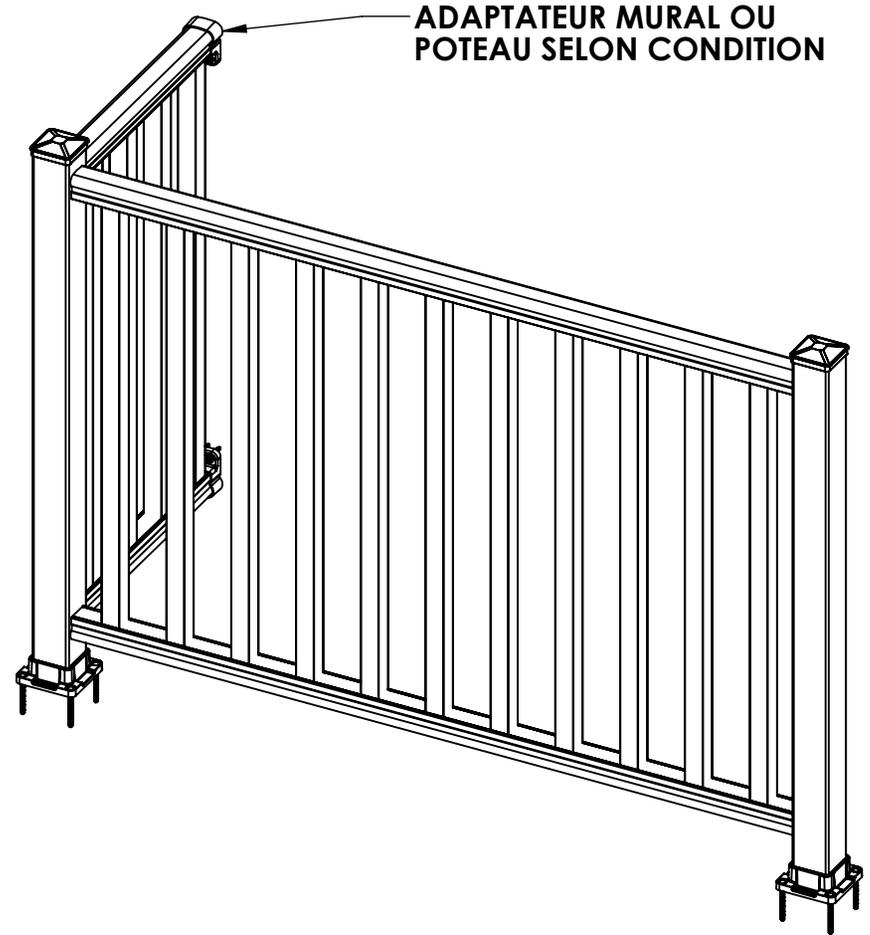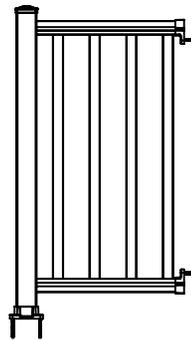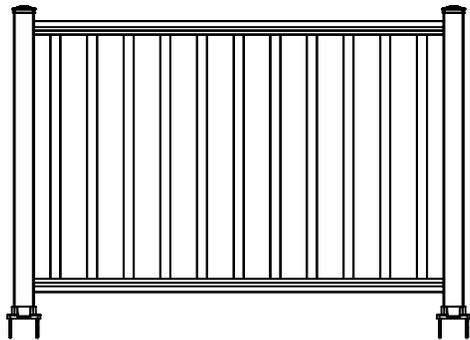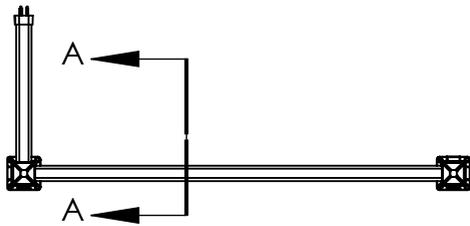

ADAPTATEUR MURAL OU POTEAU SELON CONDITION

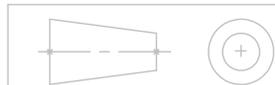

EXCLUSIF ET CONFIDENTIEL

LES INFORMATIONS CONTENUES DANS CETTE MISE EN PLAN ET LES REFERNECES SONT LA PROPRIETE DE LES ALUMINIUMS WILLIAMS. TOUTE REPRODUCTION OU USAGE SANS L'AUTORISATION ECRITE DE LES ALUMINIUMS WILLIAMS EST INTERDITE.

CLIENT	
ADRESSE	
COULEUR	
QUANTITE	
VERRE	
SURFACE	PI2
VOLUME	PO3

SAUF INDICATION CONTRAIRE:

LES COTES SONT EN POUCES
TOLERANCES:
ANGLES: $\pm .25^\circ$ PLI $\pm .5^\circ$
X/X: \pm
.X: \pm
.XX: \pm
.XXX: \pm

MATERIAU	
FINITION	
MASSE	LB

AUTEUR	JP	DATE	2015-11-19
APPR. MESURE			
DATE MODIF.	JP	DATE	2017-01-31
APPR. FAB.			
INSPECTION			

NOTES:

NOM		DATE	
FORMAT	A		







DESCRIPTION:
VICT. CARRE, POTEAU 3"

No. DE PLAN	REV
VC-KIT_PO300	R-00
DOC. MAITRE	PAGE:
VC-KIT_PO300	1 SUR 2

ECHELLE

1:28

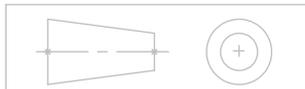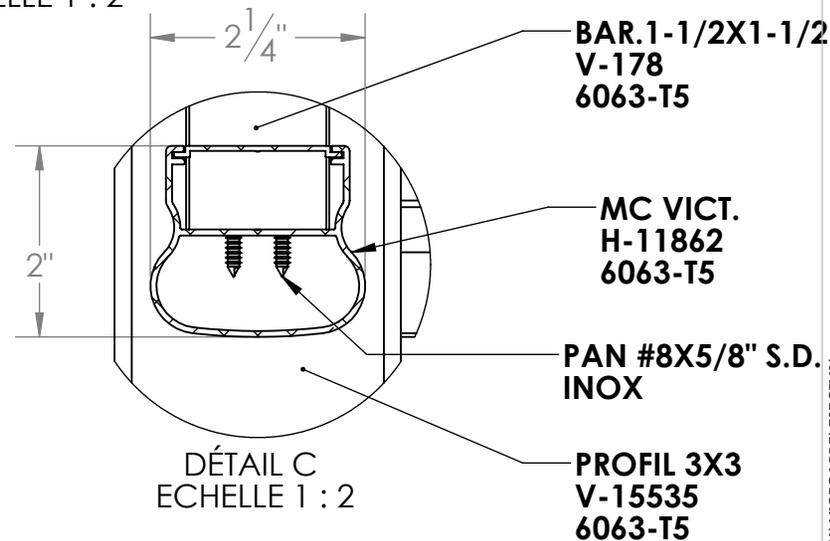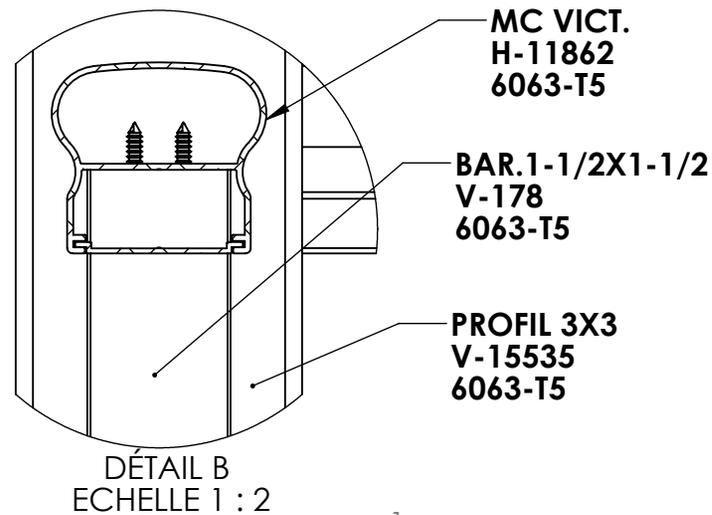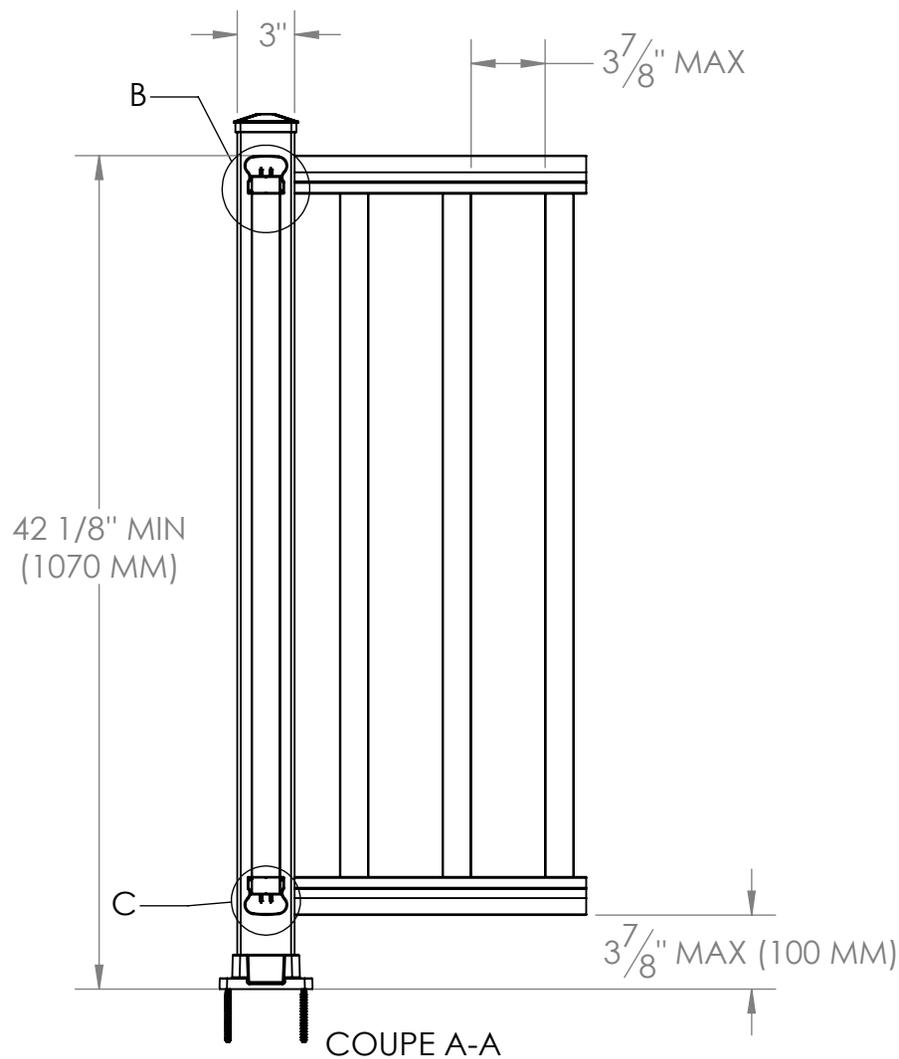

EXCLUSIF ET CONFIDENTIEL

LES INFORMATIONS CONTENUES DANS CETTE MISE EN PLAN ET LES REFERNECES SONT LA PROPRIETE DE LES ALUMINIUMS WILLIAMS. TOUTE REPRODUCTION OU USAGE SANS L'AUTORISATION ECRITE DE LES ALUMINIUMS WILLIAMS EST INTERDITE.

CLIENT
ADRESSE
COULEUR
QUANTITE
VERRE
SURFACE PI2
VOLUME PO3

SAUF INDICATION CONTRAIRE:	
LES COTES SONT EN POUCES	
TOLERANCES:	
ANGLES: ± .25° PLI ± .5°	
X/X: ±	
.X: ±	
.XX: ±	
.XXX: ±	
MATERIAU	
FINITION	
MASSE LB	

AUTEUR	JP	2015-11-19
APPR. MESURE		
DATE MODIF.	JP	2017-01-31
APPR. FAB.		
INSPECTION		
NOTES:		

FORMAT	A	LES ALUMINIUMS WILLIAMS
DESCRIPTION:		
VICT. CARRE, POTEAU 3"		
No. DE PLAN	VC-KIT_PO300	REV R-00
DOC. MAITRE	VC-KIT_PO300	PAGE: 2 SUR 2

ECHELLE
1:10